


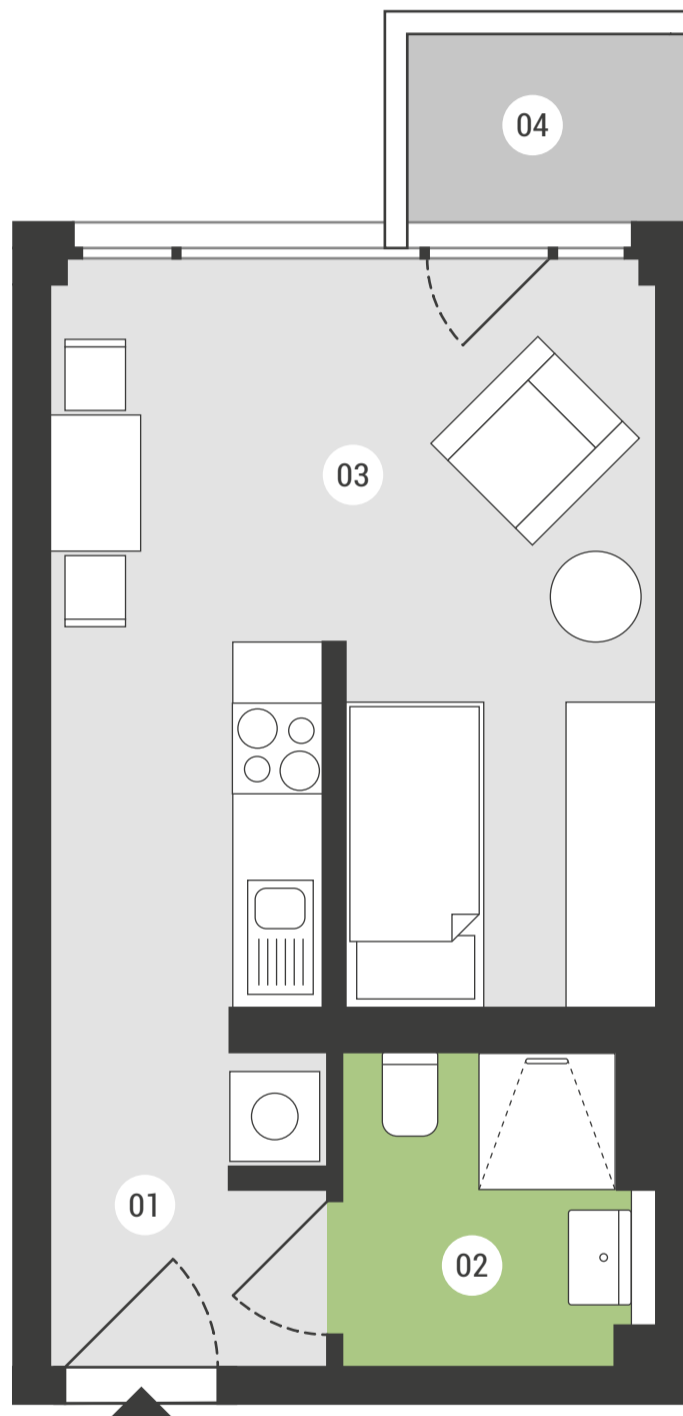

HASENHEIDE

LEBEN IM QUARTIER

WE 2C.06




MAßSTAB 1:200



HASENHEIDE QUARTIER

2. OBERGESCHOSS

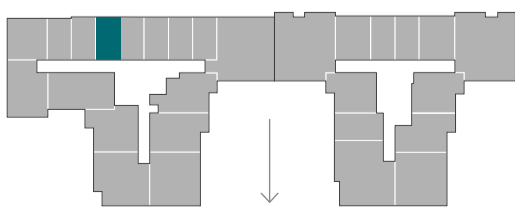

HASENHEIDE PARK

WOHNFLÄCHE CA. 28,80 m²
NUTZFLÄCHE CA. 30,11 m²
ZIMMERANZAHL 1

Hasenheide 74-76 B
10967 Berlin

Die in den Grundrissen eingezeichneten Einbauten sowie Ausstattungselemente – u. a. Möblierung – gehören bis auf die Einbauküche nicht zum Ausstattungsumfang.

- 01 EINGANG
- 02 BAD
- 03 KÜCHE / WOHNEN / SCHLAFEN
- 04 BALKON



Berliner Wohnbau Consult GmbH
Leipziger Platz 10, 10117 Berlin

(030) 208 48 99 00
info@bewocon.com
www.bewocon.com