




HASENHEIDE


LEBEN IM QUARTIER

WE M7

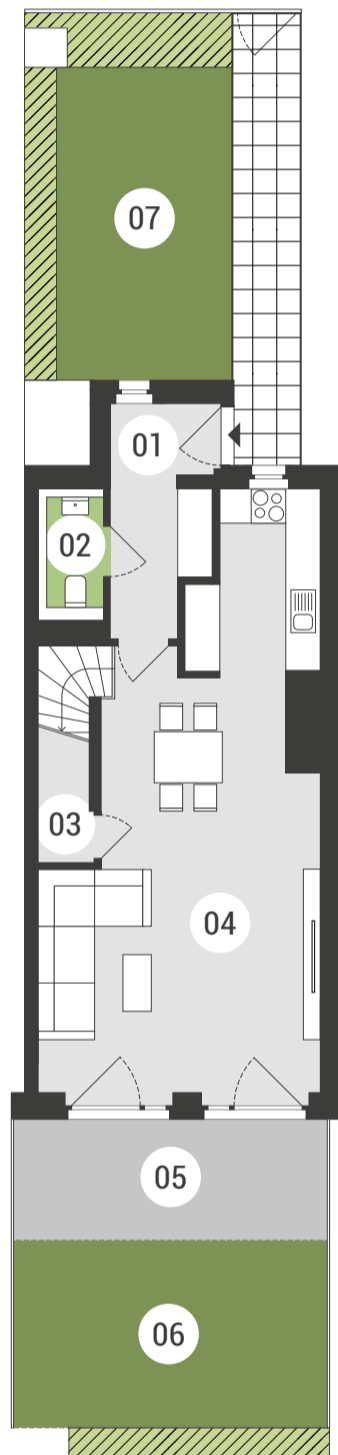

HASENHEIDE QUARTIER

ERDGESCHOSS

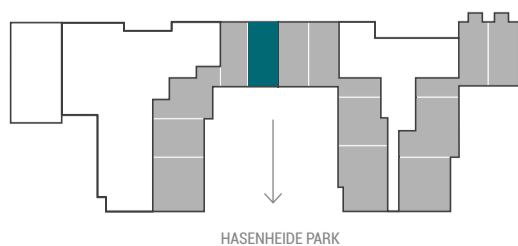

WOHNFLÄCHE CA. 52,87 m²
WOHNFLÄCHE GESAMT CA. 105,68 m²
NUTZFLÄCHE GESAMT CA. 114,14 m²

ZIMMERANZAHL 3

Hasenheide 74-76 B
10967 Berlin

Die in den Grundrissen eingezeichneten Einbauten sowie Ausstattungselemente – u. a. Möblierung – gehören bis auf die Einbauküche nicht zum Ausstattungsumfang.

01 EINGANG

02 BAD

03 AR

04 KÜCHE / WOHNEN

05 TERRASSE

06 GARTEN

07 VORGARTEN



Berliner Wohnbau Consult GmbH
Leipziger Platz 10, 10117 Berlin


(030) 208 48 99 00
info@bewocon.com
www.bewocon.com



HASENHEIDE

LEBEN IM QUARTIER

WE M7

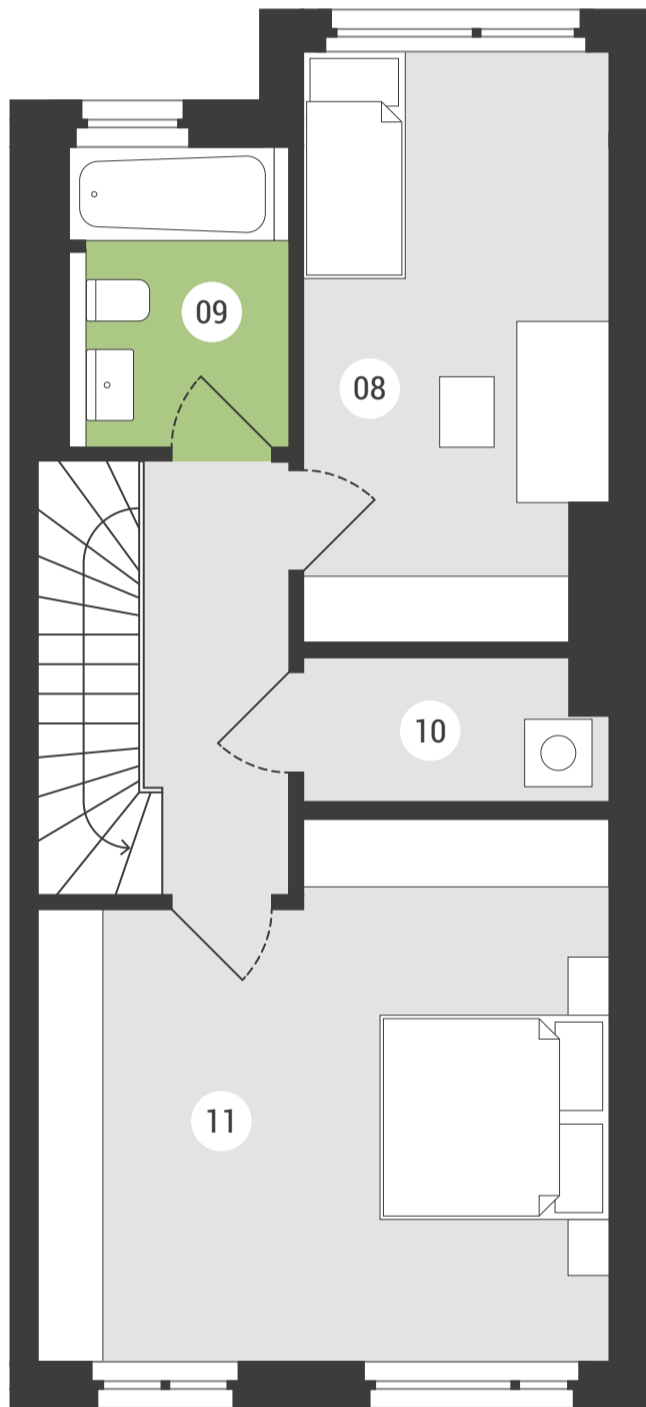


MAßSTAB 1:150



HASENHEIDE QUARTIER

1. OBERGESCHOSS

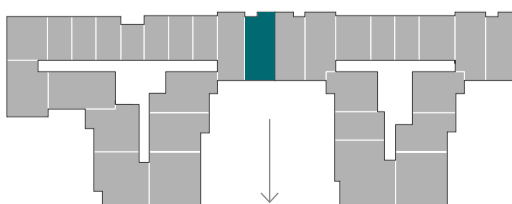

HASENHEIDE PARK

WOHNFLÄCHE CA. 48,99 m²

WOHNFLÄCHE GESAMT CA. 105,68 m²

NUTZFLÄCHE GESAMT CA. 114,14 m²

ZIMMERANZAHL 3

Hasenheide 74-76 B
10967 Berlin

Die in den Grundrissen eingezeichneten Einbauten sowie Ausstattungselemente – u. a. Möblierung – gehören bis auf die Einbauküche nicht zum Ausstattungsumfang.

08 BÜRO / KINDER

09 BAD 2

10 HWR

11 SCHLAFEN



Berliner Wohnbau Consult GmbH
Leipziger Platz 10, 10117 Berlin

(030) 208 48 99 00
info@bewocon.com
www.bewocon.com