




HASENHEIDE


LEBEN IM QUARTIER

WE M8

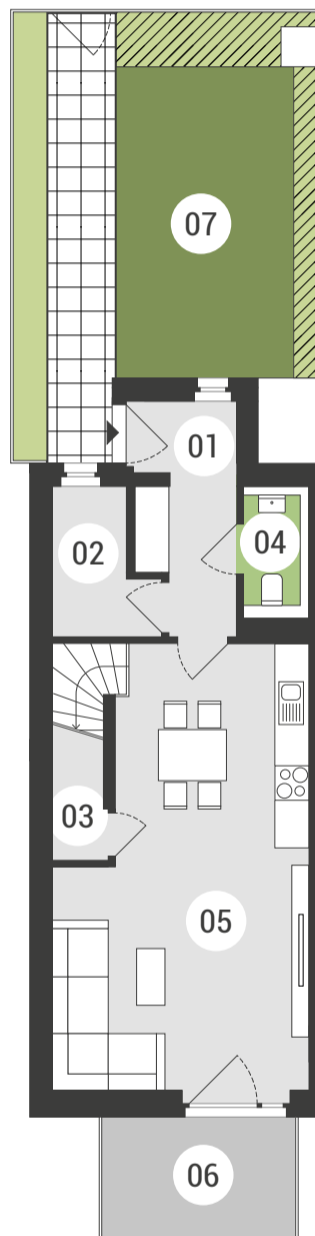

HASENHEIDE QUARTIER

ERDGESCHOSS

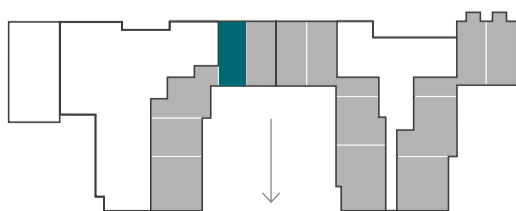

HASENHEIDE PARK

WOHNFLÄCHE CA. 52,61 m²
WOHNFLÄCHE GESAMT CA. 98,67 m²
NUTZFLÄCHE GESAMT CA. 106,09 m²

ZIMMERANZAHL 3

Hasenheide 74-76 B
10967 Berlin

Die in den Grundrissen eingezeichneten Einbauten sowie Ausstattungselemente – u. a. Möblierung – gehören bis auf die Einbauküche nicht zum Ausstattungsumfang.

- 01 EINGANG
- 02 AR
- 03 AR 2
- 04 BAD
- 05 KÜCHE / WOHNEN
- 06 TERRASSE
- 07 VORGARTEN



Berliner Wohnbau Consult GmbH
Leipziger Platz 10, 10117 Berlin


(030) 208 48 99 00
info@bewocon.com
www.bewocon.com



HASENHEIDE

LEBEN IM QUARTIER

WE M8

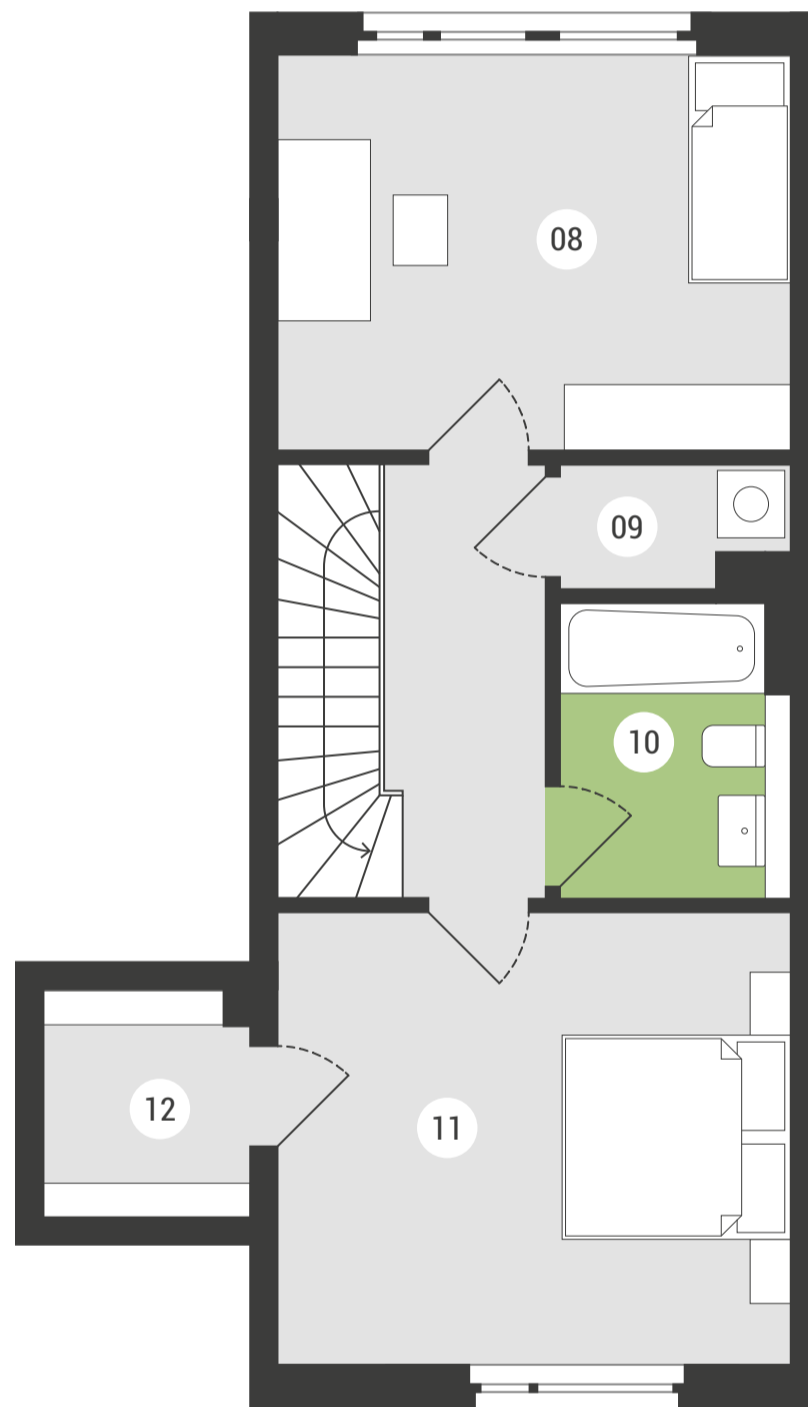


MAßSTAB 1:150



HASENHEIDE QUARTIER

1. OBERGESCHOSS

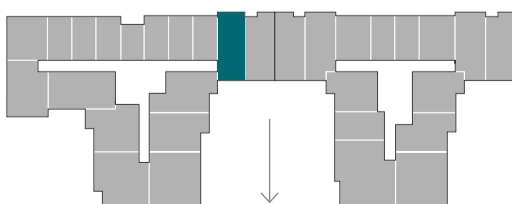

HASENHEIDE PARK

WOHNFLÄCHE CA. 49,83 m²
WOHNFLÄCHE GESAMT CA. 98,67 m²
NUTZFLÄCHE GESAMT CA. 106,09 m²

ZIMMERANZAHL 3

Hasenheide 74-76 B
10967 Berlin

Die in den Grundrissen eingezeichneten Einbauten sowie Ausstattungselemente – u. a. Möblierung – gehören bis auf die Einbauküche nicht zum Ausstattungsumfang.

08 BÜRO / KINDER

09 HWR

10 BAD 2

11 SCHLAFEN

12 AR 3



Berliner Wohnbau Consult GmbH
Leipziger Platz 10, 10117 Berlin

(030) 208 48 99 00
info@bewocon.com
www.bewocon.com