




EBERTY URBAN LIVING

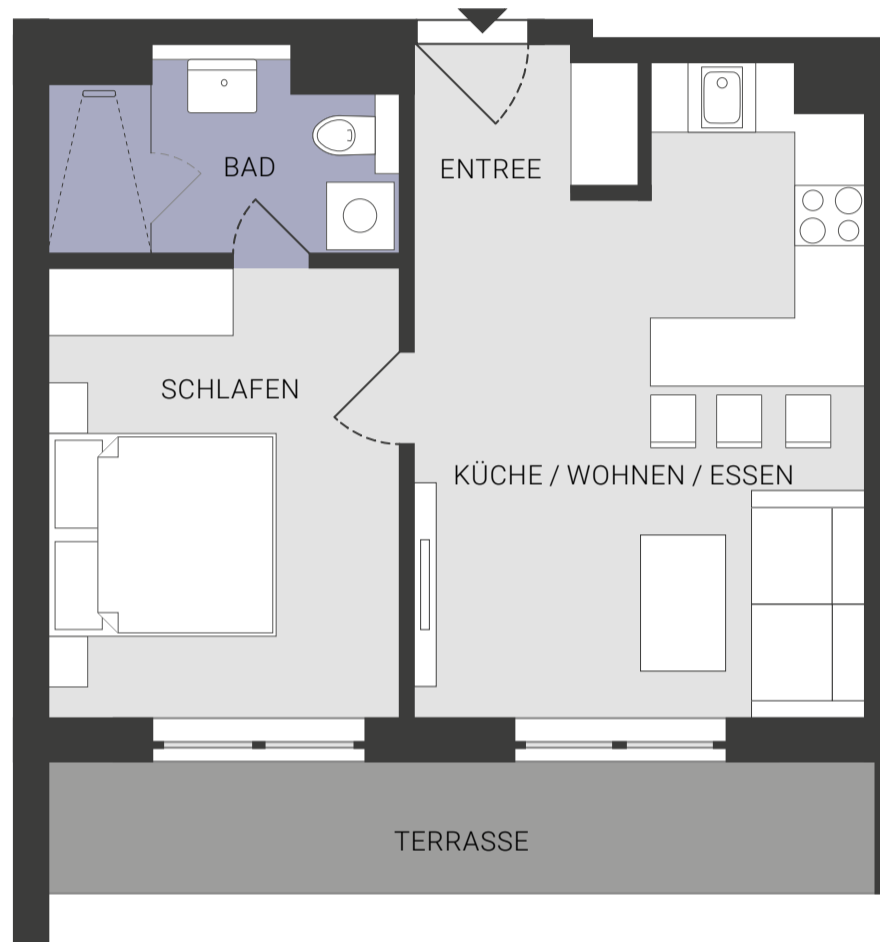

MASSSTAB 1:150

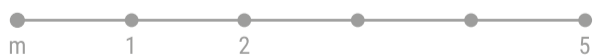

WE 18 DACHGESCHOSS

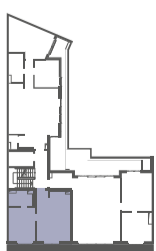

WOHNFLÄCHE	45,03 m ²	KÜCHE / WOHNEN / ESSEN	23,68 m ²
NUTZFLÄCHE	49,28 m ²	BAD	4,35 m ²
ANZAHL DER ZIMMER	2	SCHLAFEN	12,75 m ²
		TERRASSE	4,25 m ²

EBERTYSTRASSE 27
10249 BERLIN

BALKONE, LOGGIEN UND TERRASSEN WURDEN MIT 50% DER GESAMTFLÄCHE IN DIE WOHNFLÄCHE EINGERECHNET (GEMÄSS WOFLV).



Berliner Wohnbau Consult GmbH
Leipziger Platz 10, 10117 Berlin

(030) 208 48 99 00
info@bewocon.com
www.bewocon.com