



20
57

INDUSTRIELOFTS

LICHTENBERG

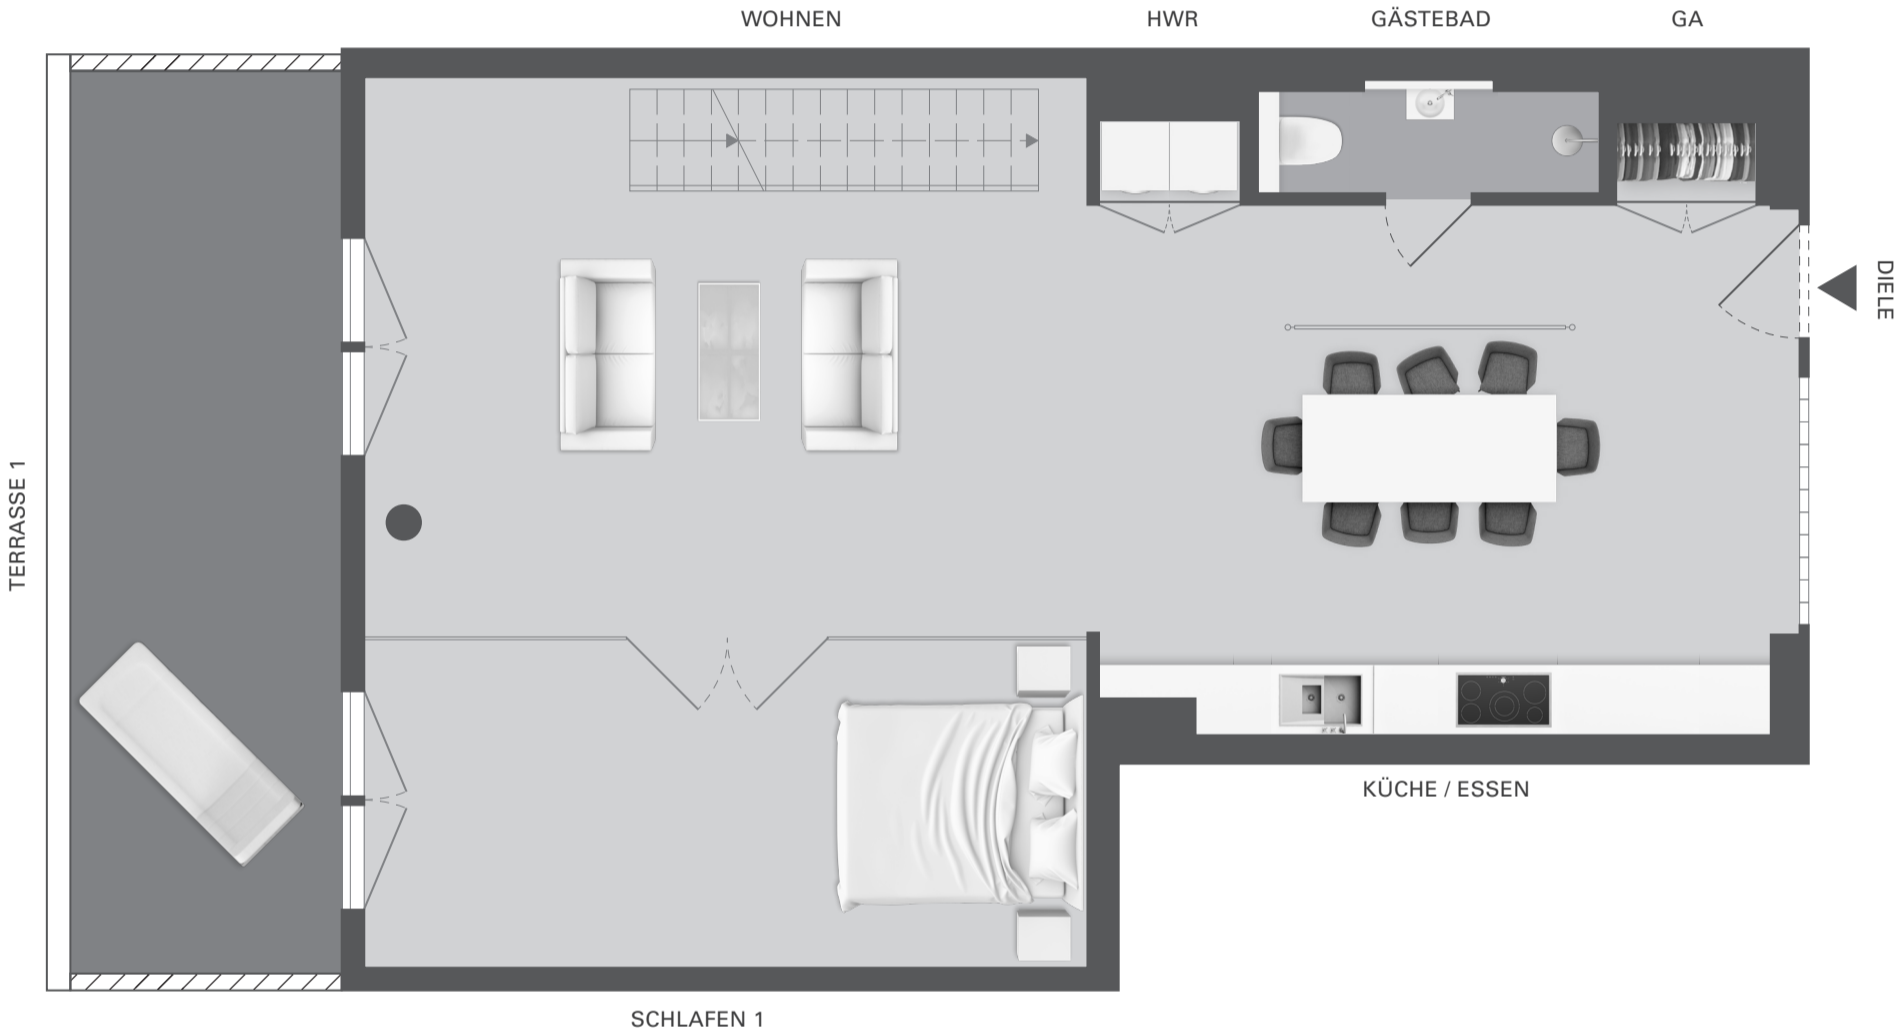

WE 02 Maisonette

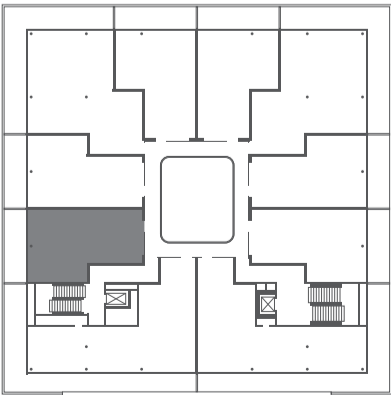

Wohnfläche 135,96 m²
Nutzfläche 156,06 m²
Zimmer 4

Gotlindstraße 91a
 10365 Berlin

Balkone, Loggien und Terrassen wurden mit 25% der Gesamtfläche in die Wohnfläche eingerechnet (gemäß WoFIV). Die in den Grundrissen eingezeichneten Einbauten sowie Ausstattungselemente – u. a. Möblierung – gehören nicht zum Ausstattungsumfang.

Diele	6,77 m ²
Garderobe (GA)	0,91 m ²
Küche	22,03 m ²
Schlafen 1	18,32 m ²
Schlafen 2	12,01 m ²
Schlafen 3	21,73 m ²
Wohnen	27,58 m ²
Gästebad	2,83 m ²
Galerie	4,31 m ²
Bad 1	6,86 m ²
Bad 2	5,13 m ²
HWR	0,93 m ²
Terrasse 1	4,95 m ²
Terrasse 2	1,75 m ²




Berliner Wohnbau Consult GmbH
 Leipziger Platz 10, 10117 Berlin

(030) 208 48 99 00
 info@bewocon.com
 www.bewocon.com

20
57


INDUSTRIELOFTS

LICHTENBERG

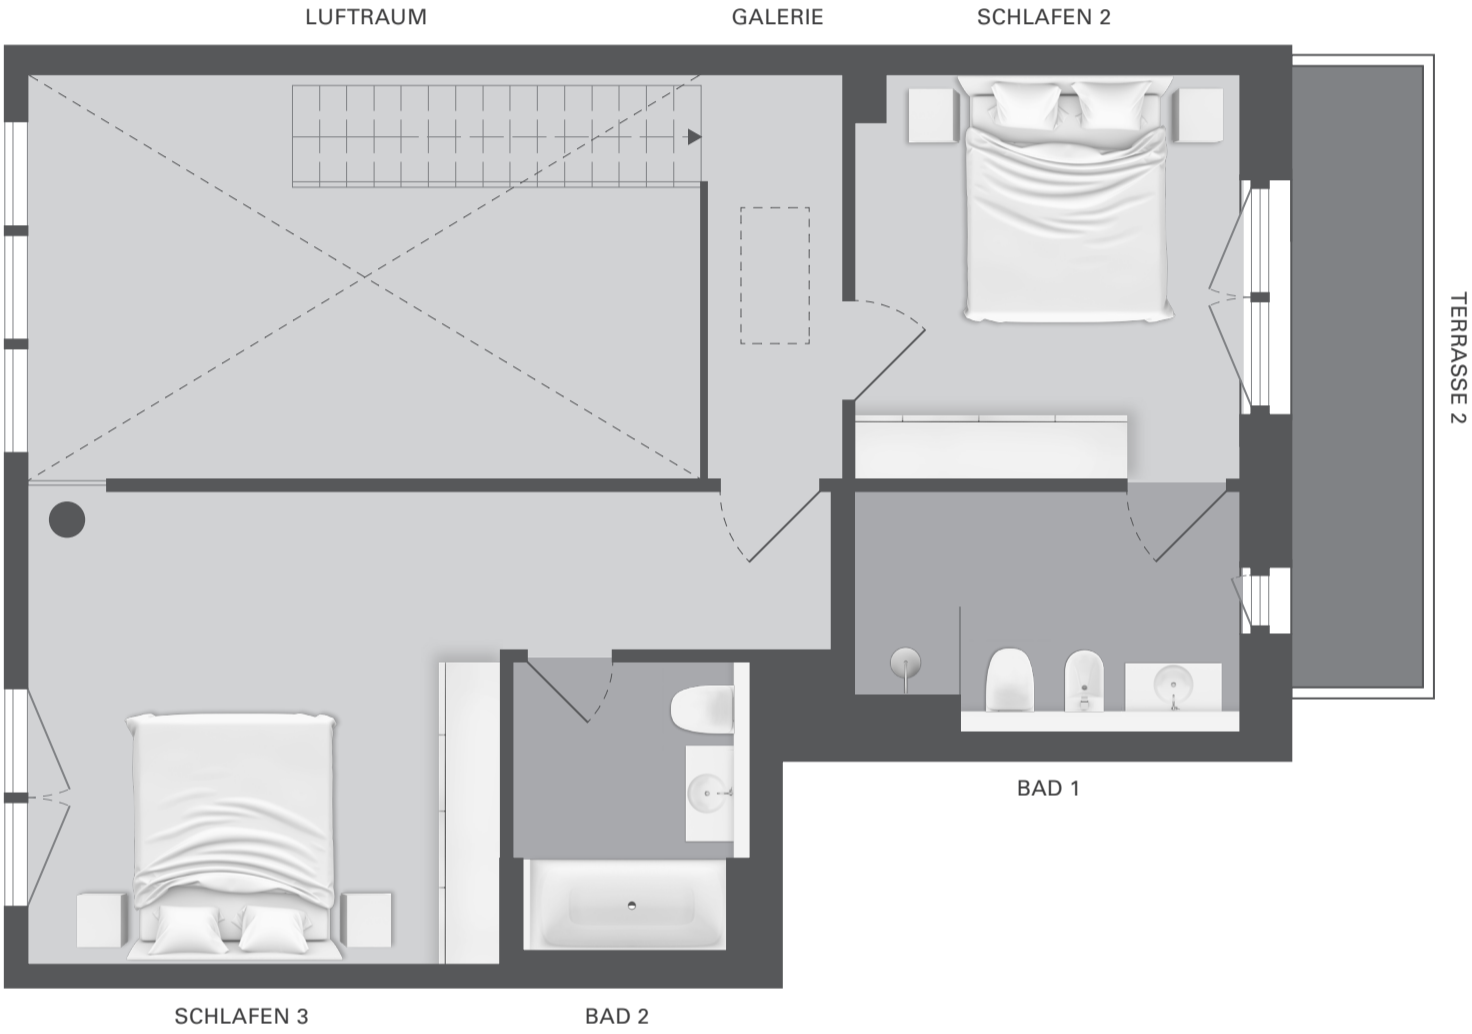

OG5

WE 02 Maisonette

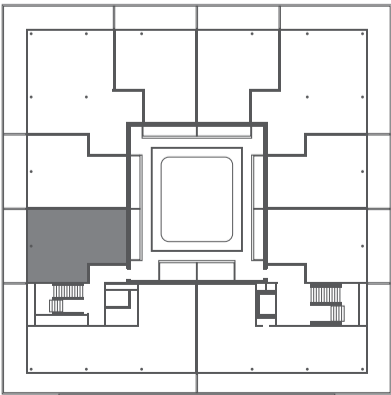

Wohnfläche 135,96 m²
Nutzfläche 156,06 m²
Zimmer 4

Gotlindstraße 91a
10365 Berlin

Balkone, Loggien und Terrassen wurden mit 25% der Gesamtfläche in die Wohnfläche eingerechnet (gemäß WoFIV). Die in den Grundrissen eingezeichneten Einbauten sowie Ausstattungselemente – u. a. Möblierung – gehören nicht zum Ausstattungsumfang.

Diele	6,77 m ²
Garderobe (GA)	0,91 m ²
Küche	22,03 m ²
Schlafen 1	18,32 m ²
Schlafen 2	12,01 m ²
Schlafen 3	21,73 m ²
Wohnen	27,58 m ²
Gästebad	2,83 m ²
Galerie	4,31 m ²
Bad 1	6,86 m ²
Bad 2	5,13 m ²
HWR	0,93 m ²
Terrasse 1	4,95 m ²
Terrasse 2	1,75 m ²



Berliner Wohnbau Consult GmbH
Leipziger Platz 10, 10117 Berlin

(030) 208 48 99 00
info@bewocon.com
www.bewocon.com