


KA2

KASTANIENALLEE

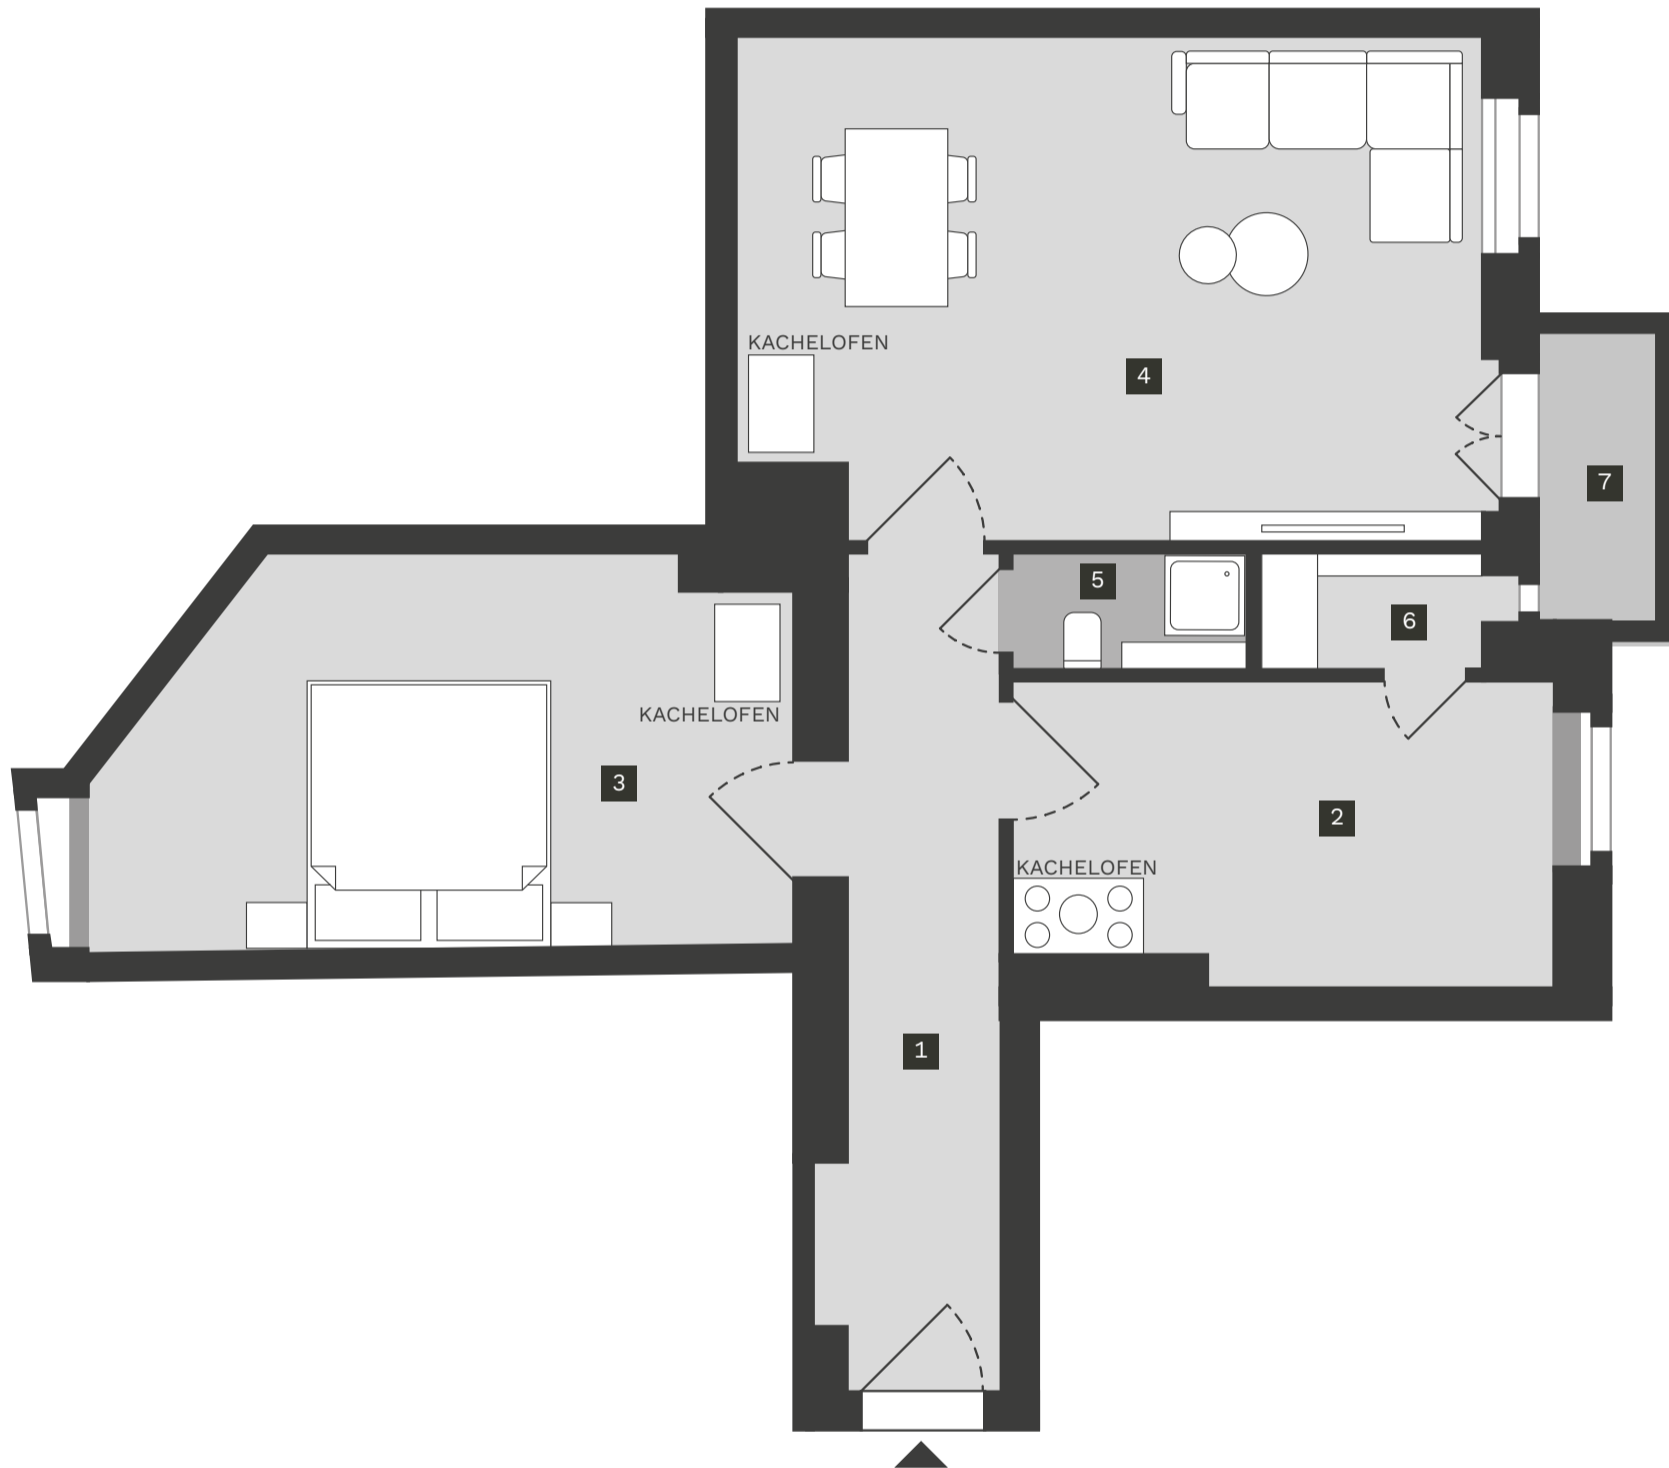

WE 19

4.OBERGESCHOSS

KASTANIENALLEE 2
10435 BERLIN

WOHNFLÄCHE ca. 59,31 m²
NUTZFLÄCHE ca. 60,32 m²
ZIMMERANZAHL 3

Balkone, Loggien und Terrassen wurden mit 50% der Gesamtfläche in die Wohnfläche eingerechnet (gemäß WoFlV). Die in den Grundrissen eingezeichneten Einbauten sowie Ausstattungselemente – u. a. Möblierung – gehören bis auf die Einbauküche nicht zum Ausstattungsumfang.

1	EINGANG	8,02m ²	5	BAD	1,64m ²
2	KÜCHE	9,78m ²	6	AR	1,66m ²
3	SCHLAFEN	15,29m ²	7	BALKON (50%)	1,01m ²
4	WOHNEN	21,91m ²			



Berliner Wohnbau Consult GmbH
Leipziger Platz 10, 10117 Berlin

(030) 208 48 99 00
info@bewocon.com
www.bewocon.com