


21

MATTENBUDER PFAD

HEILIGENSEE

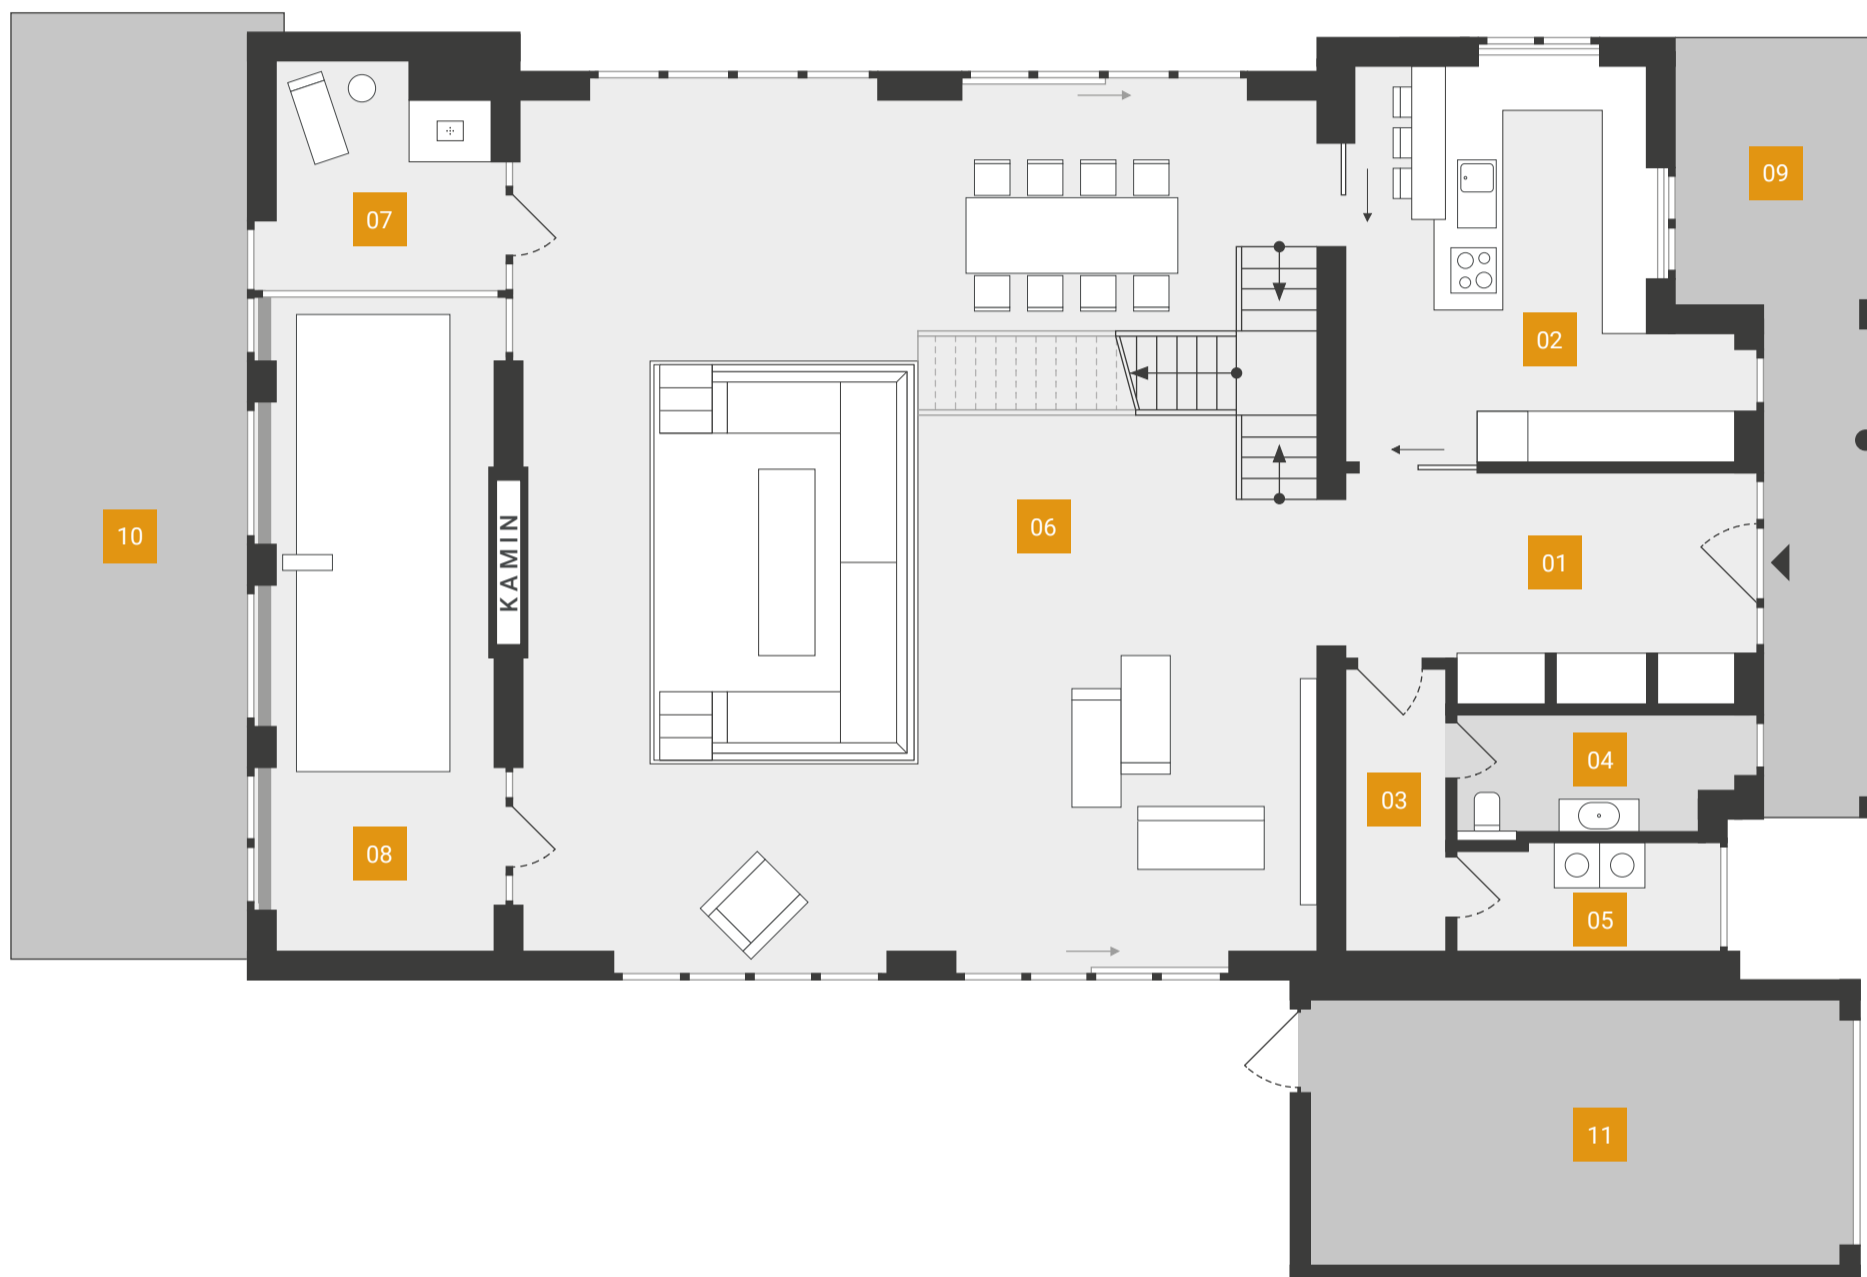

ERDGESCHOSS

MATTENBUDER PFAD
10629 BERLIN

ZIMMER 06
NUTZFLÄCHE 421,71 m²
WOHNFLÄCHE 390,65 m²

Balkone und Terrassen wurden mit 50% der Gesamtfläche in die Wohnfläche eingerechnet (gemäß WoFIV). Die in den Grundrissen eingezeichneten Einbauten sowie Ausstattungselemente – u. a. Möblierung – gehören nicht zum Ausstattungsumfang.

01 ENTRÉE
14,89 m²

02 KÜCHE
22,65 m²

03 FLUR
4,95 m²

04 GÄSTE WC
5,26 m²

05 HWR
4,63 m²

06 WOHNEN
100,87 m²

07 RUHERAUM
8,63 m²

08 WHIRLPOOL
24,71 m²

09 TERRASSE 1
18,93 m²

10 TERRASSE 2
35,33 m²

11 GARAGE
25,64 m²



Berliner Wohnbau Consult GmbH
Möckernstrasse 111, 10963 Berlin

+49 30 208 48 99 00

info@bewocon.com

www.bewocon.com

21

MATTENBUDER PFAD

HEILIGENSEE



OBERGESCHOSS

MATTENBUDER PFAD
10629 BERLIN

ZIMMER 06
NUTZFLÄCHE 421,71 m²
WOHNFLÄCHE 390,65 m²

Balkone und Terrassen wurden mit 50% der Gesamtfläche in die Wohnfläche eingerechnet (gemäß WoFIV). Die in den Grundrissen eingezeichneten Einbauten sowie Ausstattungselemente – u. a. Möblierung – gehören nicht zum Ausstattungsumfang.

12 GALERIE 18,90 m ²	16 BAD 1 5,16 m ²	20 SCHLAFZIMMER 2 27,85 m ²
13 SCHLAFZIMMER 1 14,91 m ²	17 WC 5,05 m ²	21 GÄSTEZIMMER 1 15,73 m ²
14 ANKLEIDE 7,16 m ²	18 BAD 2 8,55 m ²	22 GÄSTEZIMMER 2 14,27 m ²
15 FLUR 3,14 m ²	19 KINDERZIMMER 26,61 m ²	23 AUSTRITT 7,89 m ²



Berliner Wohnbau Consult GmbH
Möckernstrasse 111, 10963 Berlin

+49 30 208 48 99 00

info@bewocon.com

www.bewocon.com