


ROSCHERSTRASSE 7

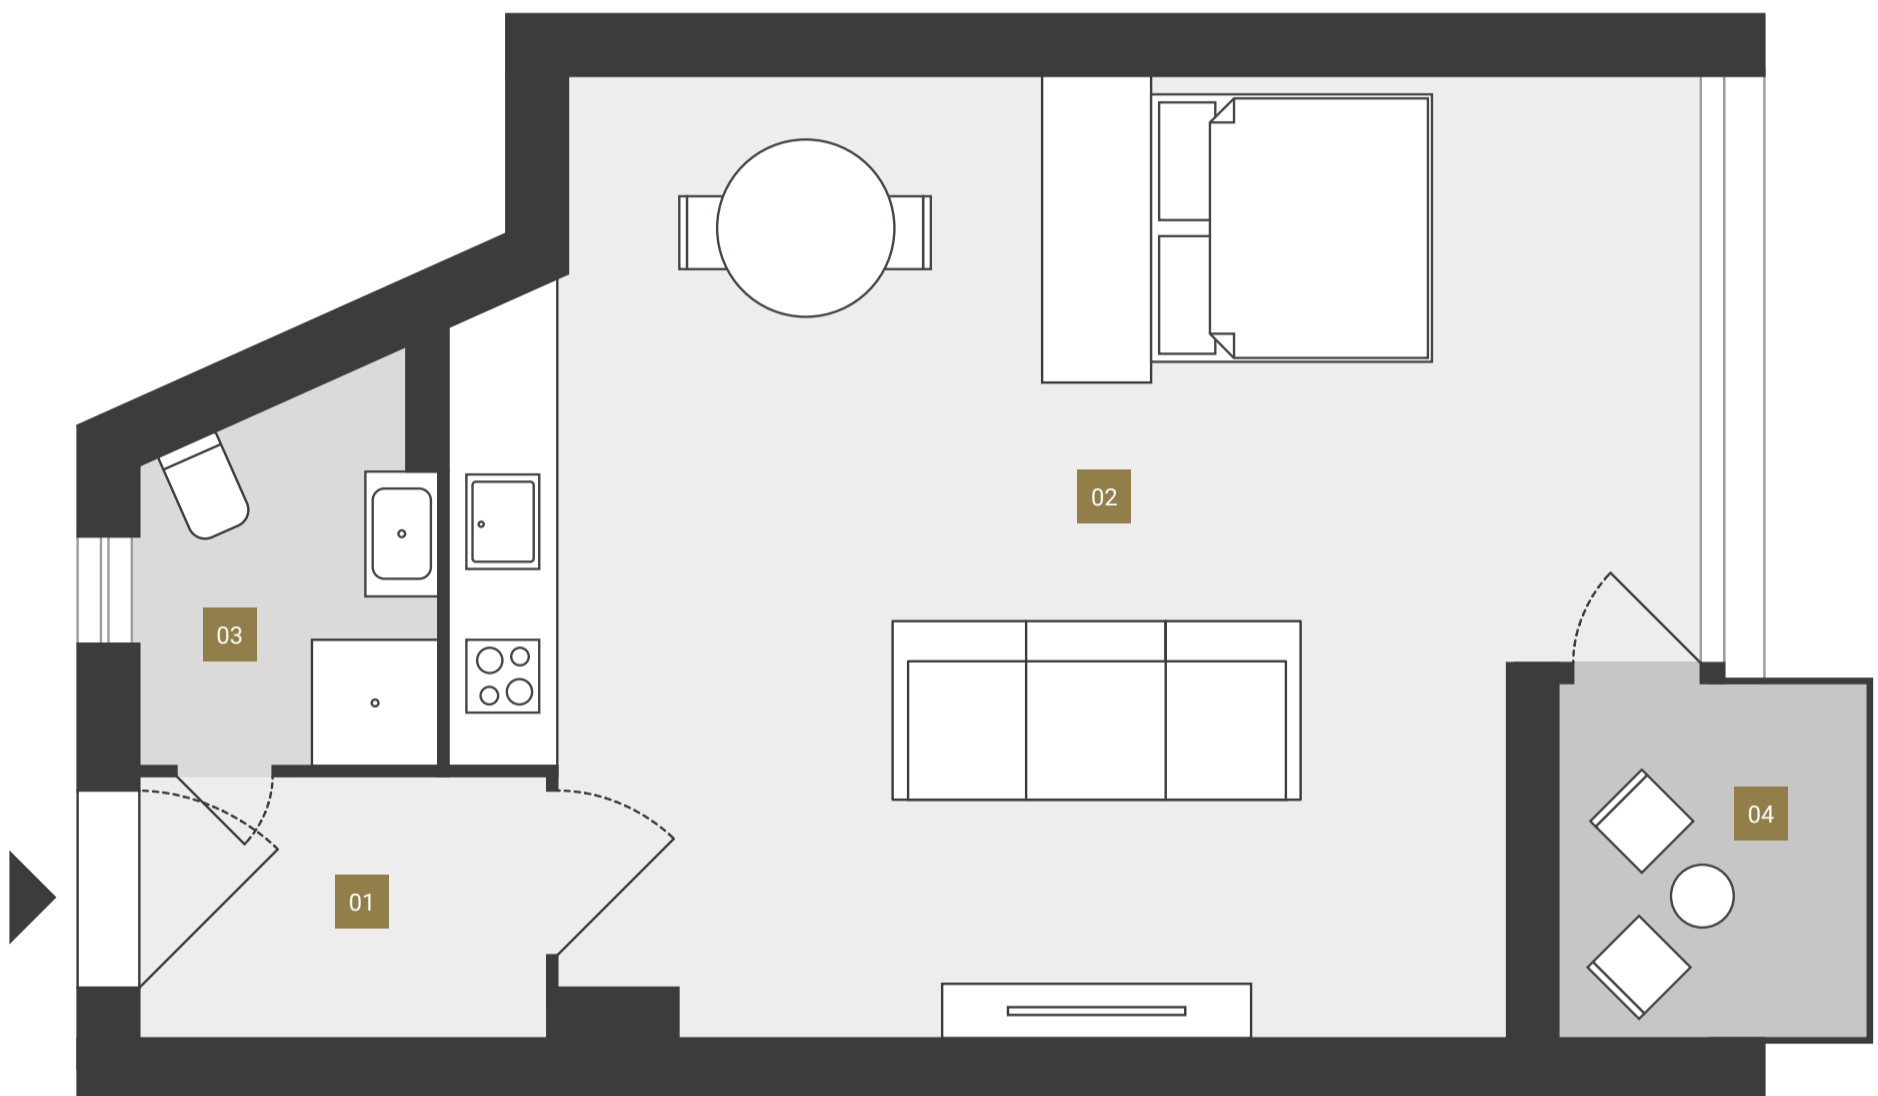

5. OBERGESCHOSS

ROSCHERSTRASSE 7
10629 BERLIN

ZIMMER	01
NUTZFLÄCHE	ca. 33,50 m ²
WOHNFLÄCHE	ca. 32,25 m ²

01 FLUR
ca. 2,50 m²

02 KÜCHE / WOHNEN / SCHLAFEN
ca. 25,50 m²

03 BAD
ca. 3,00 m²

04 BALKON
ca. 2,50 m²

Balkone und Terrassen wurden mit 50% der Gesamtfläche in die Wohnfläche eingerechnet (gemäß WoFIV). Die in den Grundrissen eingezeichneten Einbauten sowie Ausstattungselemente – u. a. Möblierung – gehören nicht zum Ausstattungsumfang.



Berliner Wohnbau Consult GmbH
Möckernstrasse 111, 10963 Berlin

+49 30 208 48 99 00

info@bewocon.com

www.bewocon.com