



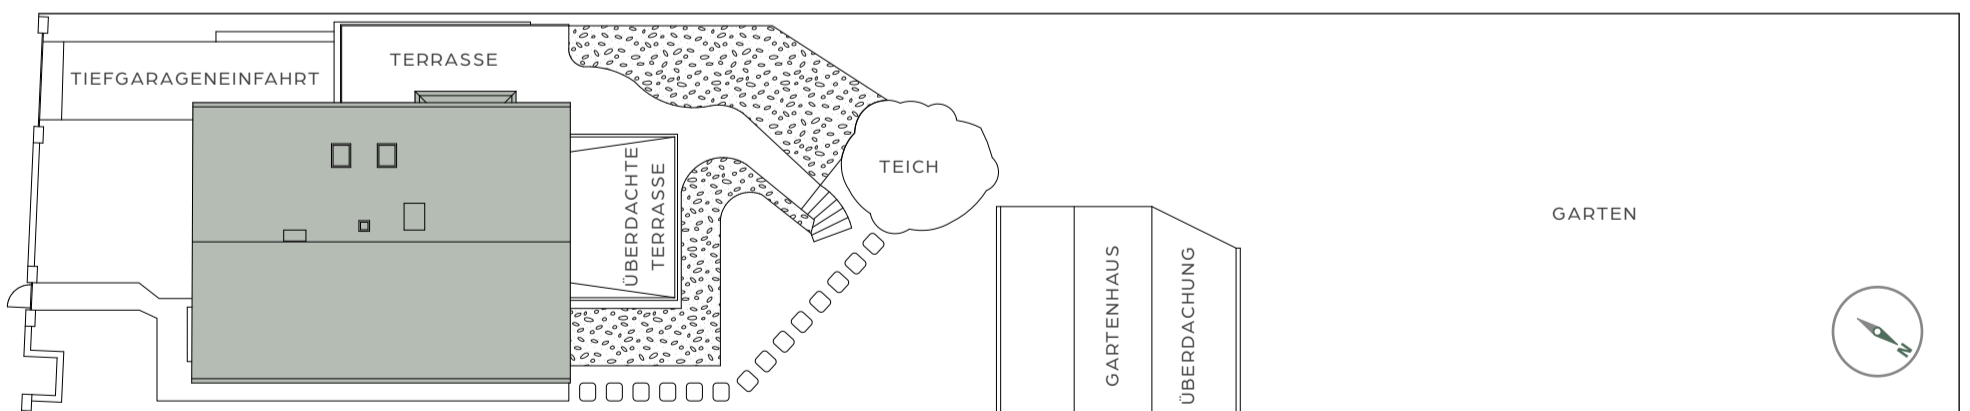

WALDSTRASSE

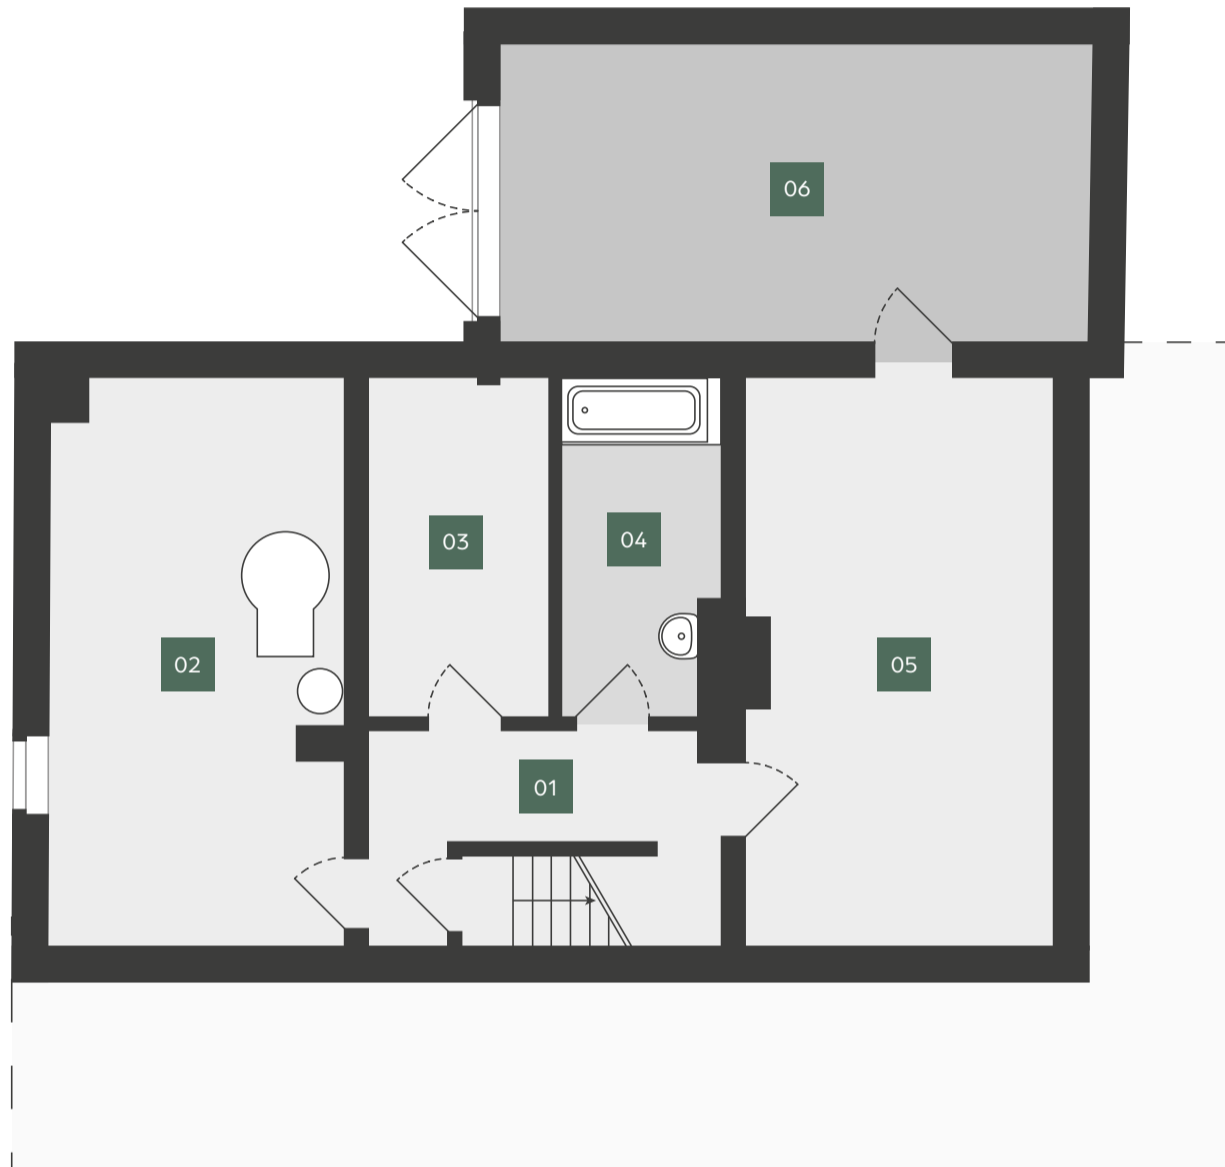

HAUS

KELLERGESCHOSS

WALDSTRASSE 214
12527 BERLIN

ZIMMER 06

WOHNFLÄCHE 148,24 m²

GRUNDSTÜCK 1090,00 m²

01 FLUR 1
8,70 m²

02 HEIZUNG
20,34 m²

03 ZIMMER 1
7,42 m²

04 BAD 1
6,23 m²

05 ZIMMER 2
20,85 m²

06 GARAGE
21,48 m²

Balkone wurden mit 50% der Gesamtfläche in die Wohnfläche eingerechnet (gemäß WoFIV). Die in den Grundrissen eingezeichneten Einbauten sowie Ausstattungselemente – u. a. Möblierung – gehören nicht zum Ausstattungsumfang.



Berliner Wohnbau Consult GmbH
Möckernstraße 111, 10963 Berlin



+49 30 208 48 99 00

info@bewocon.com

www.bewocon.com



WALDSTRASSE

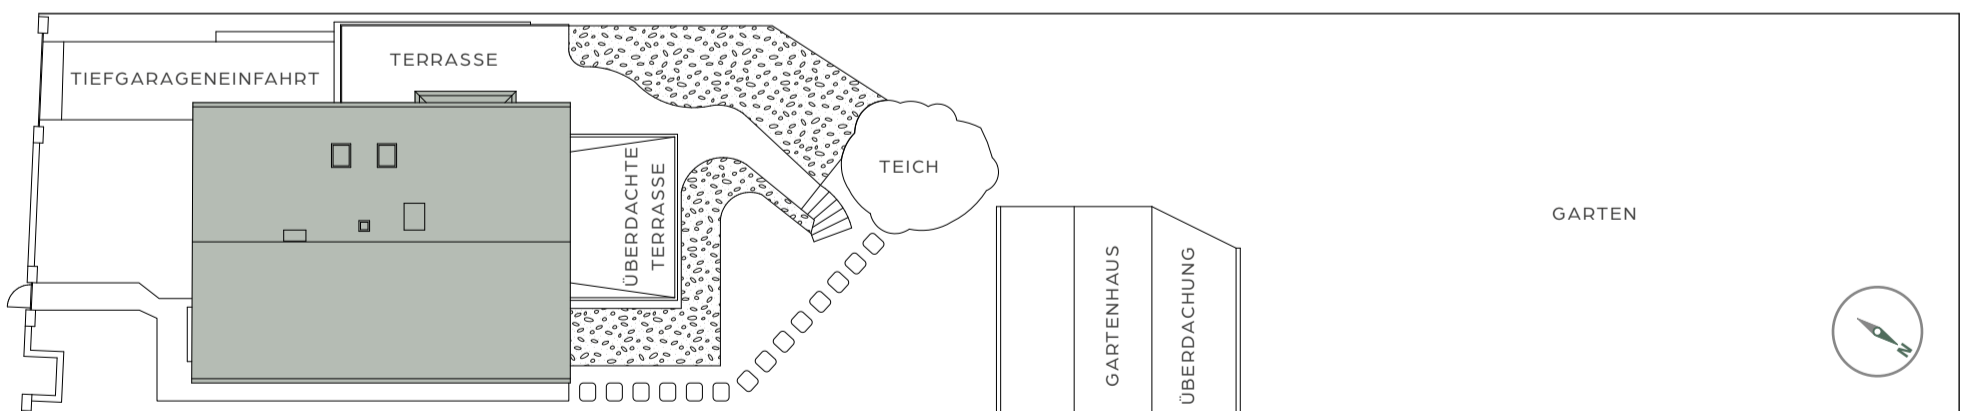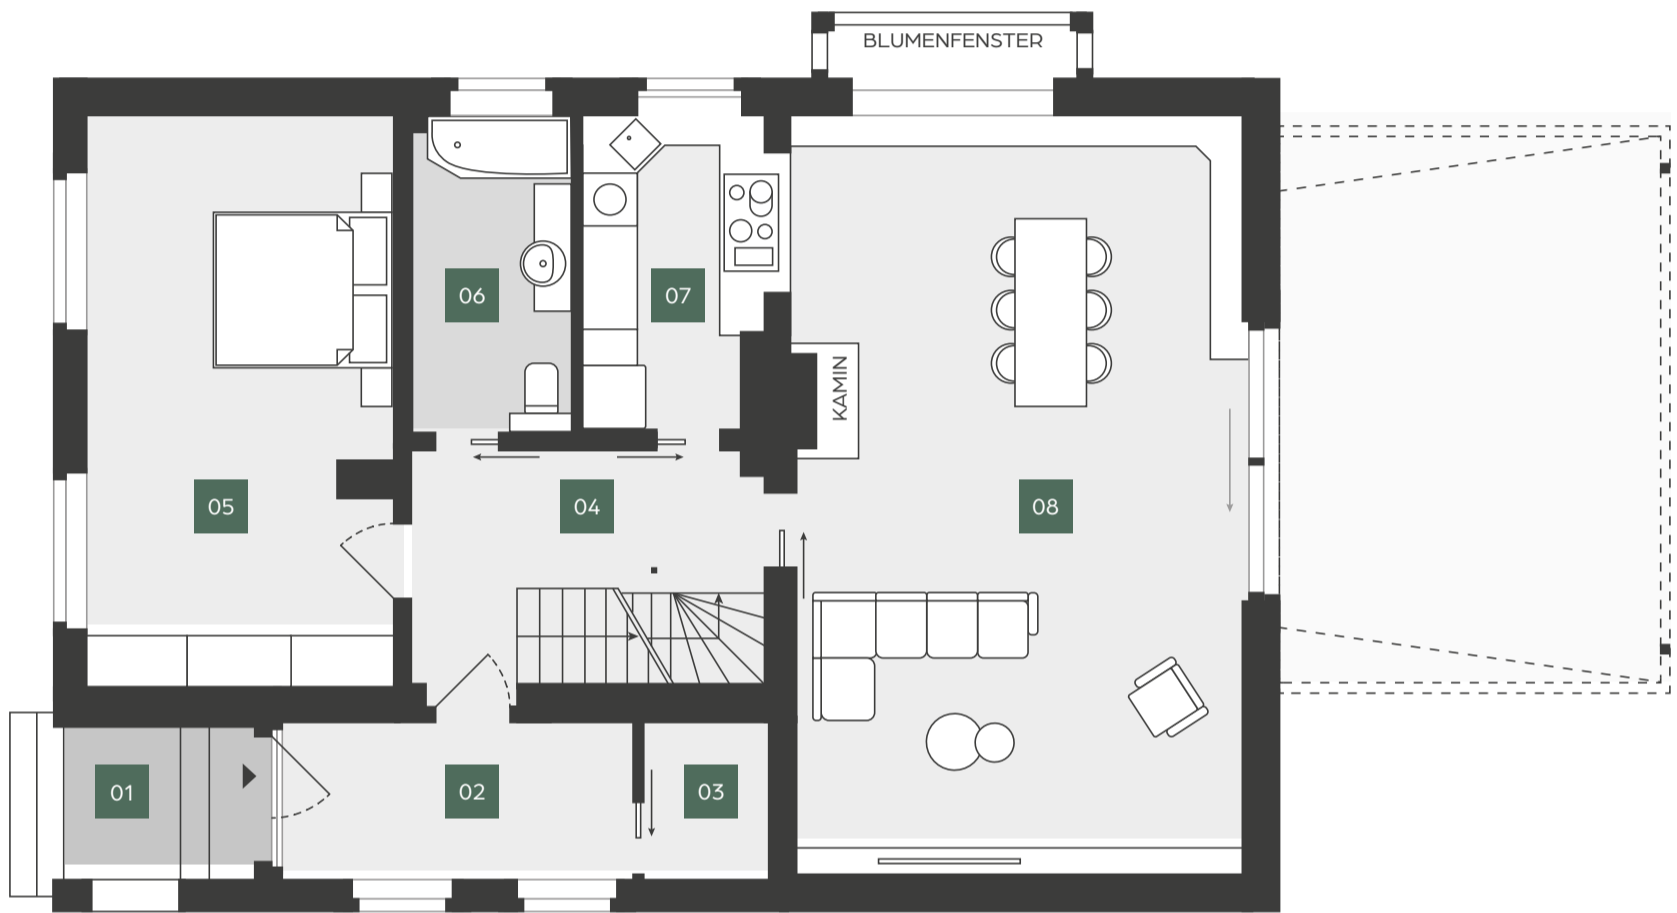

HAUS

ERDGESCHOSS

WALDSTRASSE 214
12527 BERLIN

ZIMMER 06

WOHNFLÄCHE 148,24 m²

GRUNDSTÜCK 1090,00 m²

01 VORRAUM
3,74 m²

02 EINGANG
6,69 m²

03 AR 1
2,39 m²

04 FLUR 2
9,92 m²

05 SCHLAFEN
21,08 m²

06 BAD 2
6,15 m²

07 KÜCHE
6,70 m²

08 WOHNEN
40,92 m²

Balkone wurden mit 50% der Gesamtfläche in die Wohnfläche eingerechnet (gemäß WoFIV). Die in den Grundrissen eingezeichneten Einbauten sowie Ausstattungselemente – u. a. Möblierung – gehören nicht zum Ausstattungsumfang.



Berliner Wohnbau Consult GmbH
Möckernstraße 111, 10963 Berlin



+49 30 208 48 99 00

info@bewocon.com

www.bewocon.com



WALDSTRASSE

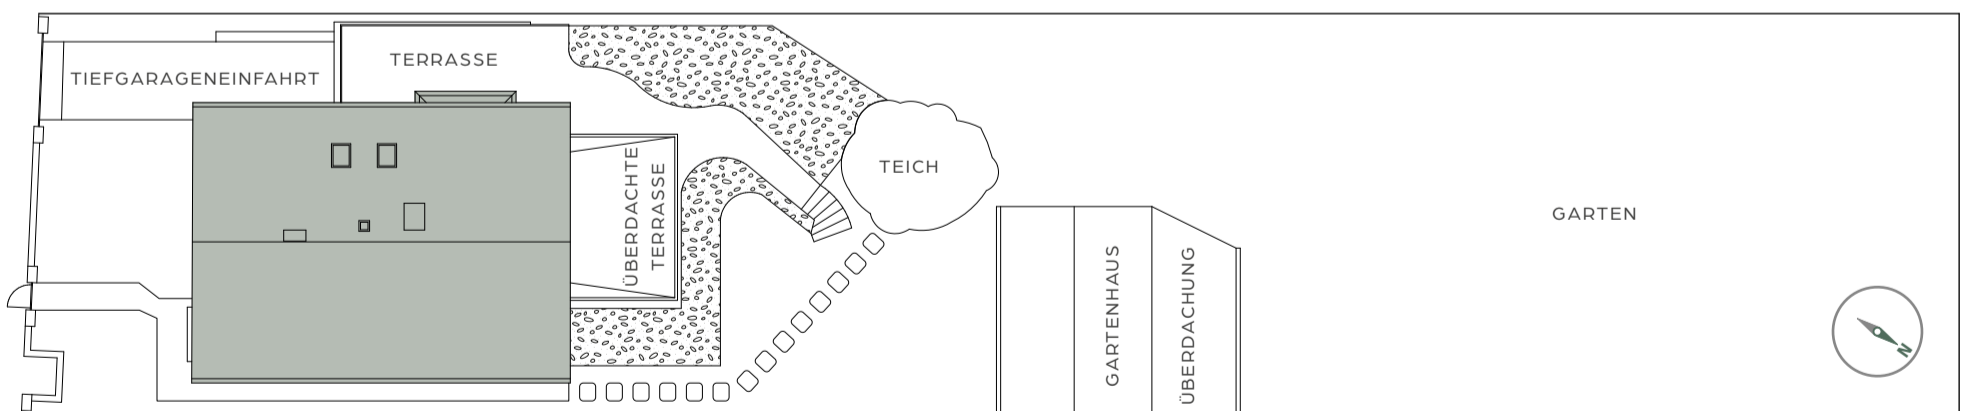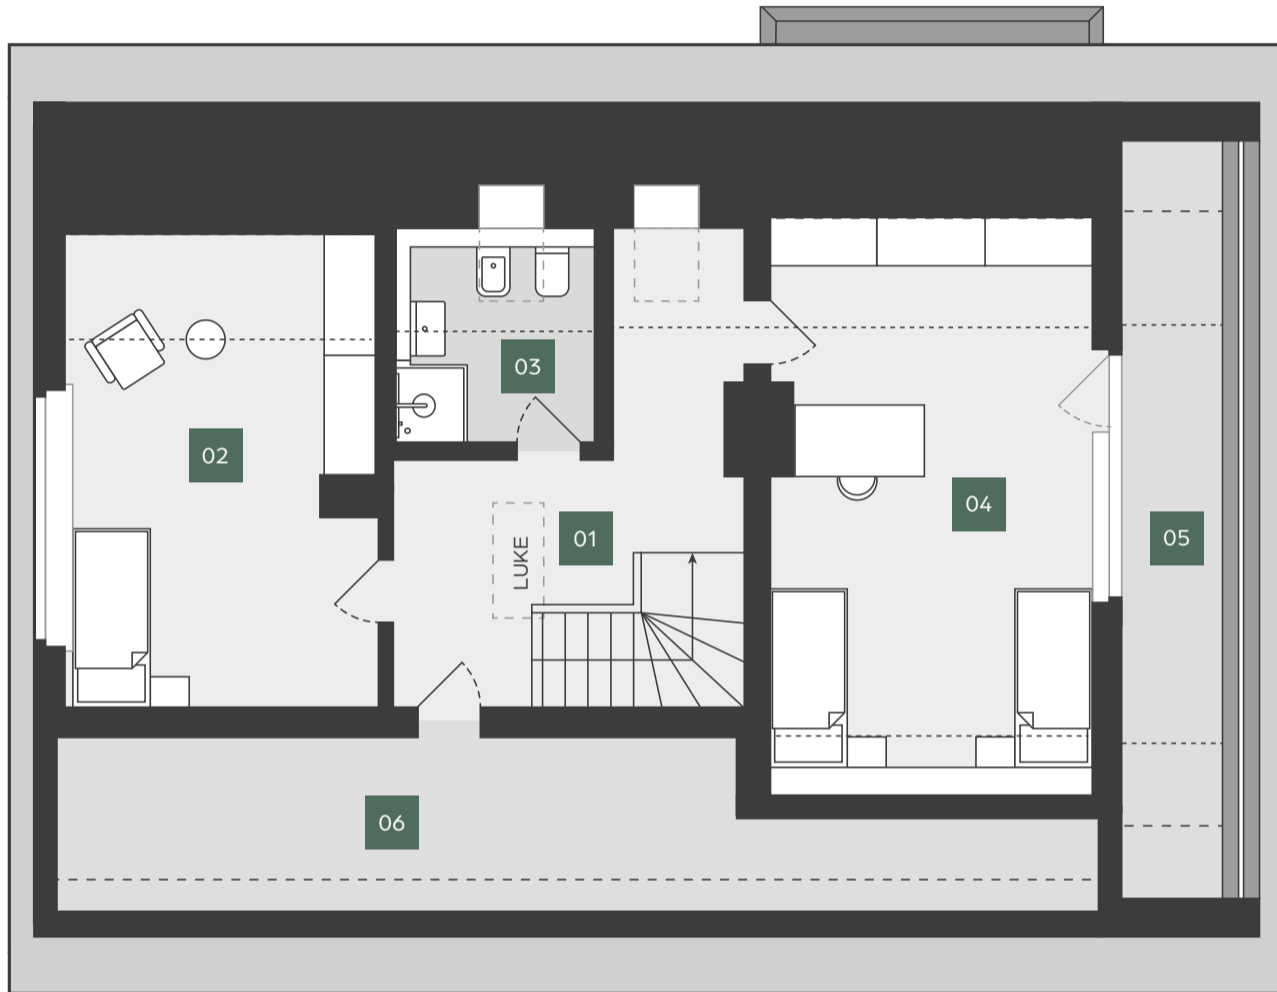

HAUS

1. OBERGESCHOSS

WALDSTRASSE 214
12527 BERLIN

ZIMMER 06

WOHNFLÄCHE 148,24 m²

GRUNDSTÜCK 1090,00 m²

01	FLUR 3 10,32 m ²	02	ZIMMER 1 16,20 m ²	03	BAD 3 4,43 m ²	04	ZIMMER 2 19,64 m ²	05	BALKON 6,58 m ²
06	DACHROHLING 18,56 m ²								

Balkone wurden mit 50% der Gesamtfläche in die Wohnfläche eingerechnet (gemäß WoFIV). Die in den Grundrissen eingezeichneten Einbauten sowie Ausstattungselemente – u. a. Möblierung – gehören nicht zum Ausstattungsumfang.



Berliner Wohnbau Consult GmbH
Möckernstraße 111, 10963 Berlin



+49 30 208 48 99 00

info@bewocon.com

www.bewocon.com



WALDSTRASSE

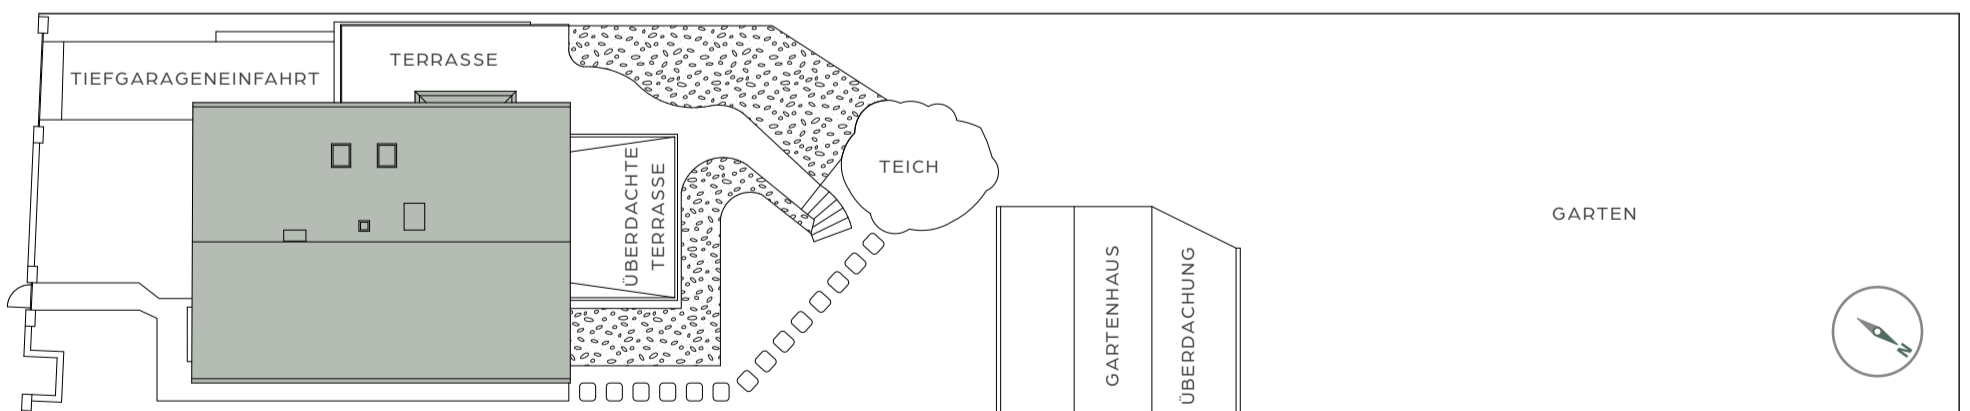 

HAUS

DACHGESCHOSS

WALDSTRASSE 214
12527 BERLIN

ZIMMER 06

WOHNFLÄCHE 148,24 m²

GRUNDSTÜCK 1090,00 m²

01 DACHROHLING
40,94 m²

Balkone wurden mit 50% der Gesamtfläche in die Wohnfläche eingerechnet (gemäß WoFIV). Die in den Grundrissen eingezeichneten Einbauten sowie Ausstattungselemente – u. a. Möblierung – gehören nicht zum Ausstattungsumfang.



Berliner Wohnbau Consult GmbH
Möckernstraße 111, 10963 Berlin

+49 30 208 48 99 00
info@bewocon.com
www.bewocon.com