


- | | |
|---|--|
| 01 DIELE
CA. 10 m ² | 05 MASTERBAD
CA. 10 m ² |
| 02 WOHNEN
CA. 51 m ² | 06 SCHLAFEN
CA. 17 m ² |
| 03 FLUR
CA. 7 m ² | 07 WC
CA. 3 m ² |
| 04 ABSTELLRAUM
CA. 3 m ² | 08 KÜCHE
CA. 17 m ² |
| | 09 BALKON
CA. 6 m ² |

APARTMENT PLAN

ZIEGELSTRASSE 25
10117 BERLIN
3.OG

ZIMMER 02
WOHNFLÄCHE ca. 124 m²

Balkone und Terrassen wurden mit 50% der Gesamtfläche in die Wohnfläche eingerechnet (gemäß VwFIV). Die in den Grundrissen eingezeichneten Einbauten sowie Ausstattungselemente – u. a. Möblierung – gehören nicht zum Ausstattungsumfang.

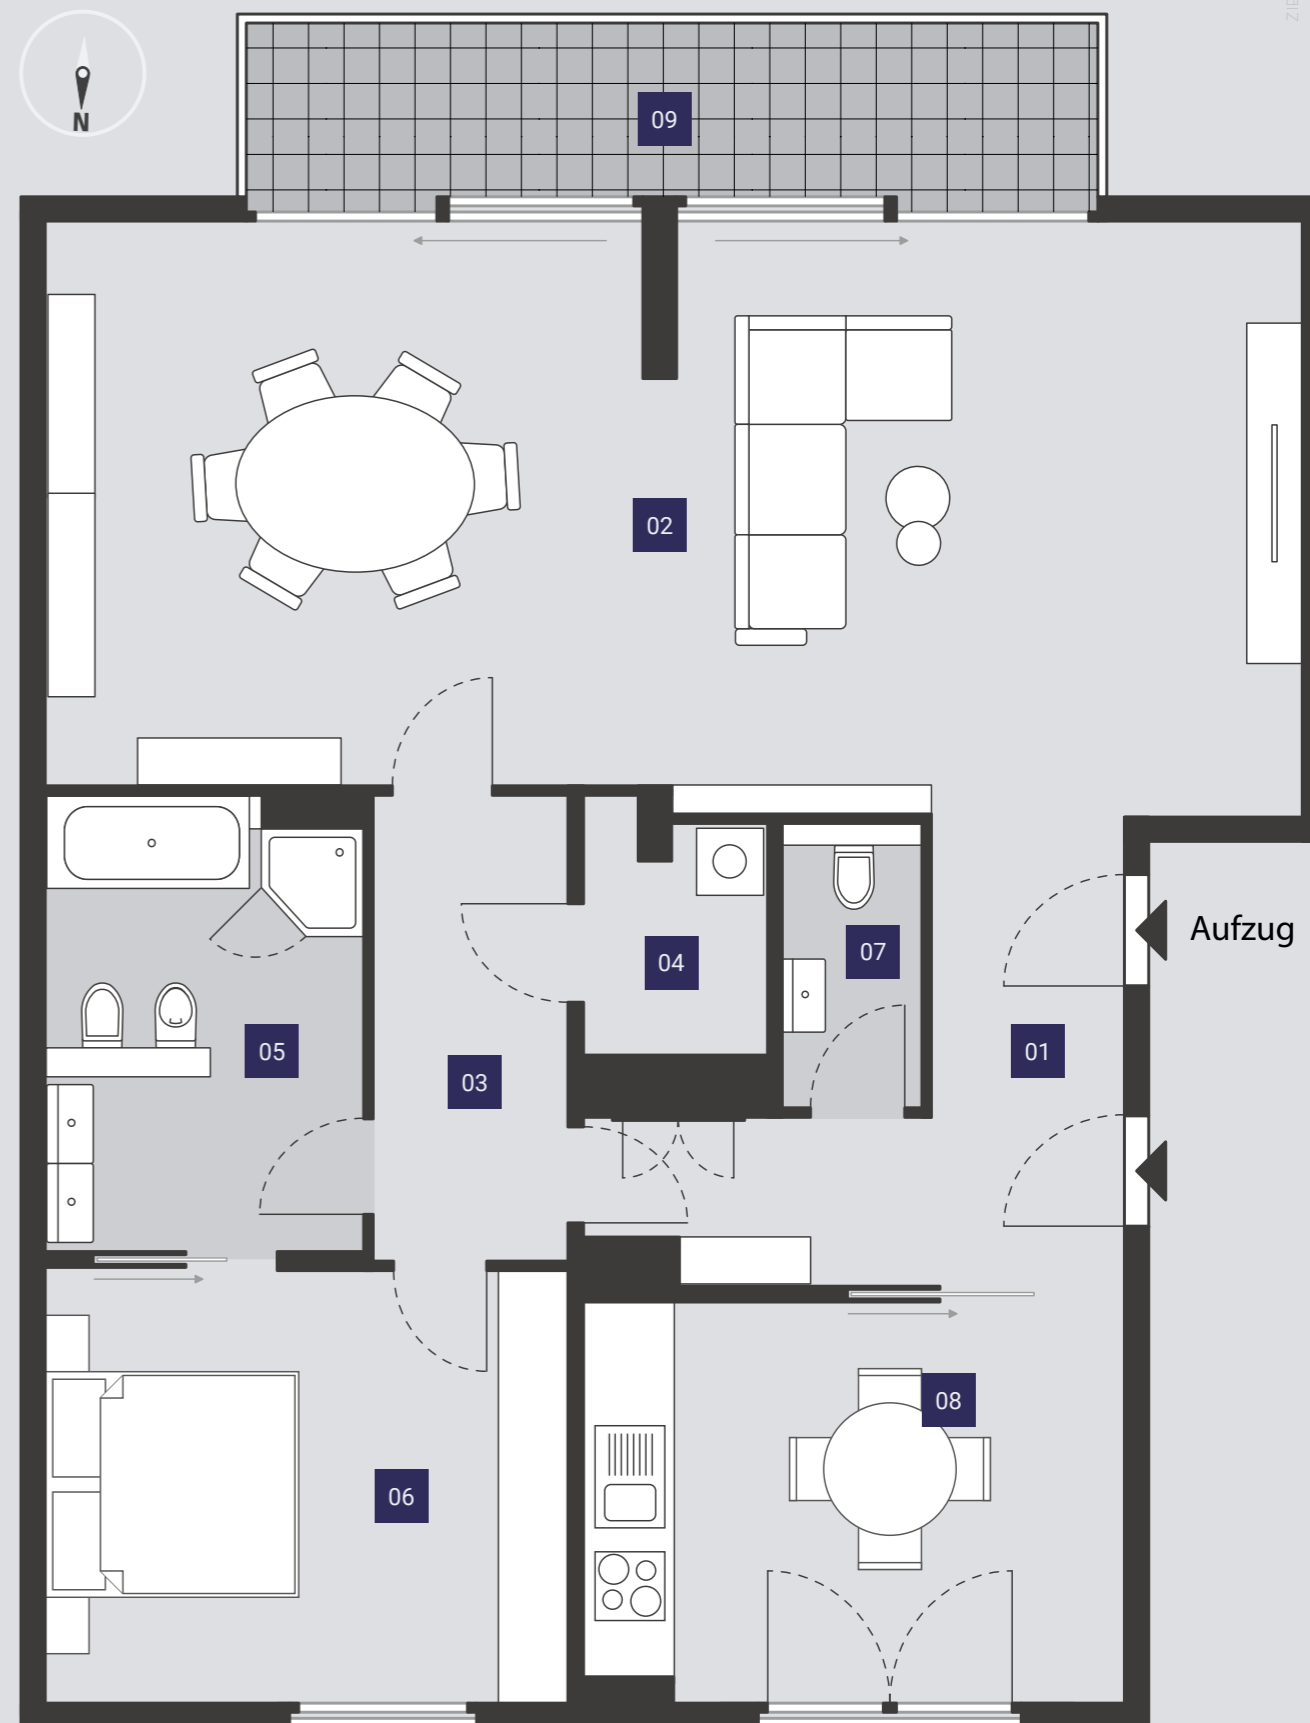

Aufzug